



STATION MARIE-CURIE

PLAN D'IMPLANTATION (À TITRE INDICATIF)

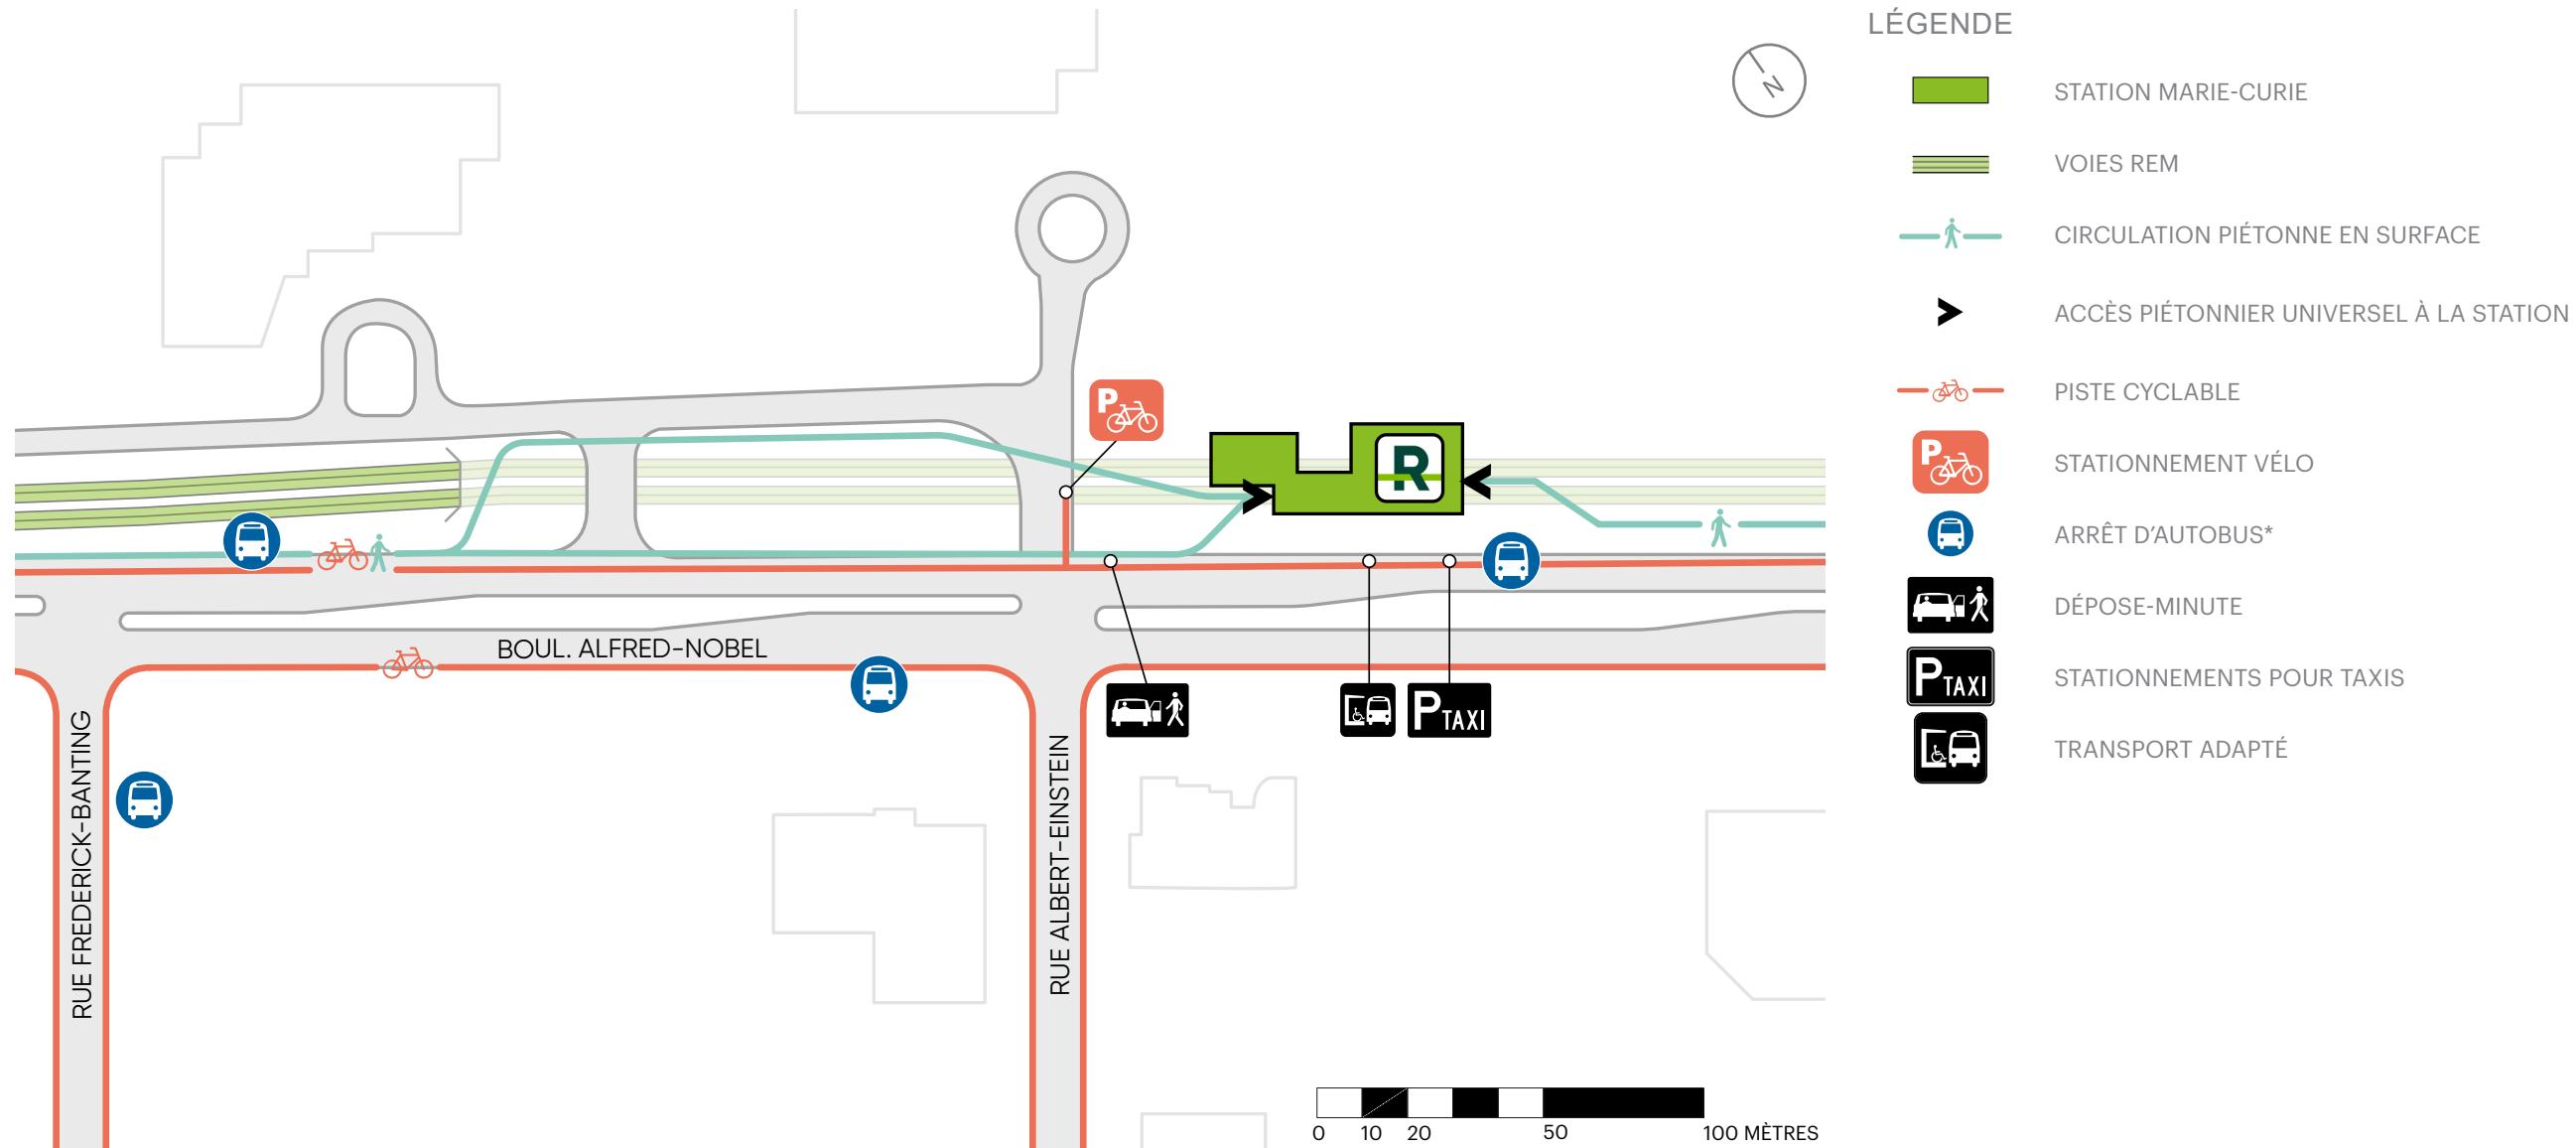

COUPE TRANSVERSALE

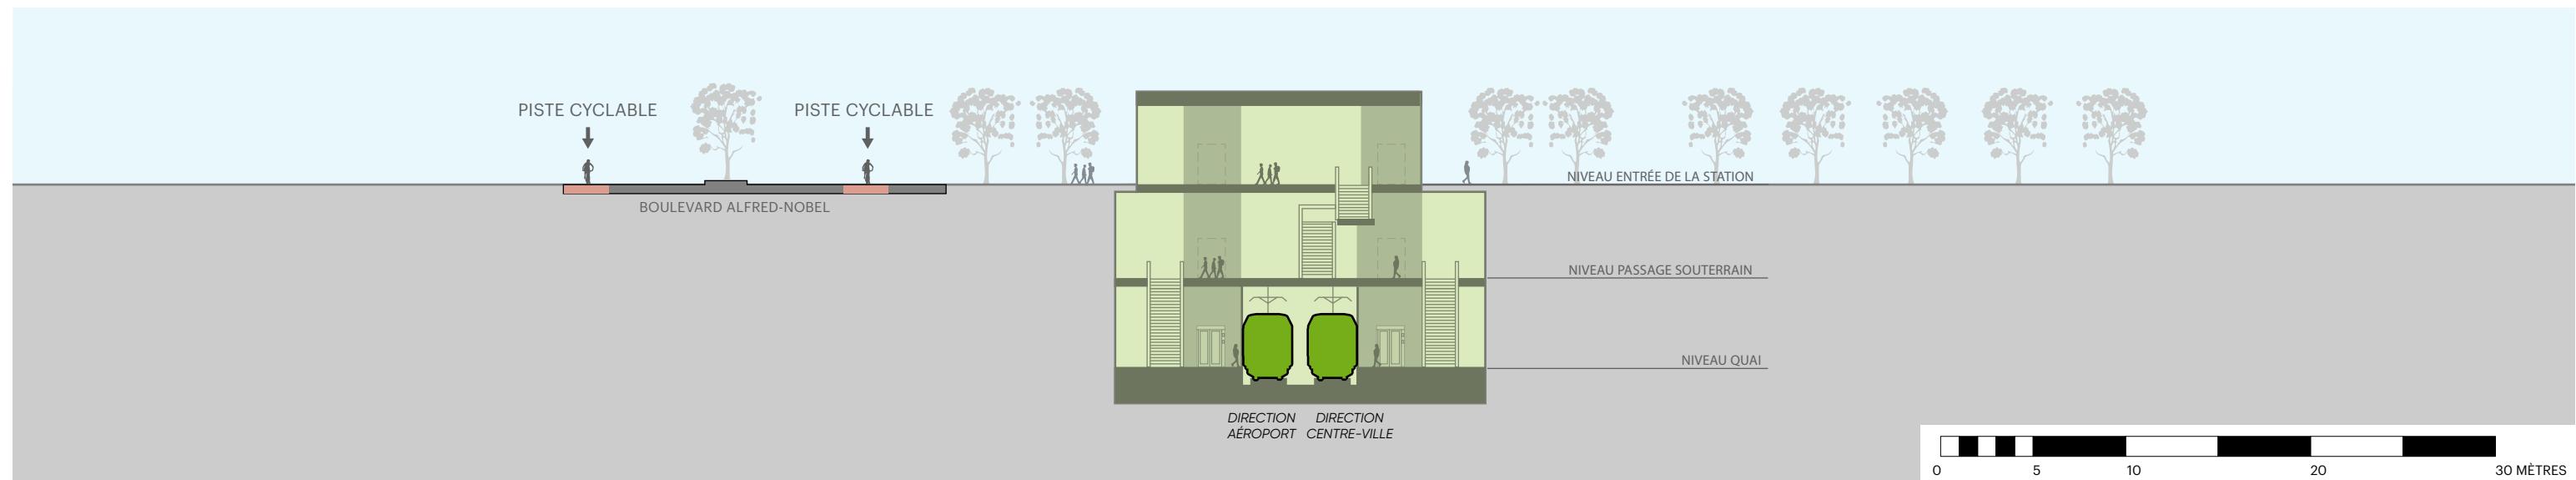

* LES ORGANISMES DE TRANSPORT PROCÈDENT ACTUELLEMENT À UNE REFONTE DE LEUR RÉSEAU EN VUE DE L'ARRIVÉE DU REM.